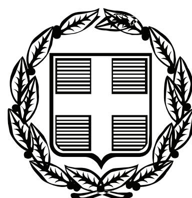


ΕΦΗΜΕΡΙΣ ΤΗΣ ΚΥΒΕΡΝΗΣΕΩΣ

ΤΗΣ ΕΛΛΗΝΙΚΗΣ ΔΗΜΟΚΡΑΤΙΑΣ

ΤΕΥΧΟΣ ΤΕΤΑΡΤΟ **Αρ. Φύλλου 244**

19 Ιουλίου 2011

Το παρόν ΦΕΚ επανεκτυπώθηκε λόγω παράλειψης

ΠΕΡΙΕΧΟΜΕΝΑ

ΑΠΟΦΑΣΕΙΣ

ΑΠΟΦΑΣΕΙΣ

Αριθ. 6616 (1)

Καθορισμός ορίων αιγιαλού, παραλίας στη θέση «Κλήμα», νήσου Κιμώλου.

Ο ΓΕΝΙΚΟΣ ΓΡΑΜΜΑΤΕΑΣ
ΑΠΟΚΕΝΤΡΩΜΕΝΗΣ ΔΙΟΙΚΗΣΗΣ ΑΙΓΑΙΟΥ

Έχοντας υπόψη:

1. Τις διατάξεις του Ν. 2971/2001 (ΦΕΚ 285/Α΄/19-12-2001) «περί αιγιαλού και παραλίας».

2. Τις διατάξεις του Ν.Δ. 439/70 «περί συμπληρώσεως των διατάξεων περί αιγιαλού».

3. Τις διατάξεις του 3200/55 «περί διοικητικής αποκέντρωσης», όπως αυτές τροποποιήθηκαν και ισχύουν σήμερα με τα Ν.Δ. 532/1970, Β.Δ. 704/1970, Β.Δ. 705/1970, Β.Δ. 192/1972, Π.Δ. 71/1984, Π.Δ. 347/1986, Ν. 2026/1992 και Π.Δ. 97/1993.

4. Τις διατάξεις του άρθρου 19 παραγρ. 5 Ν. 2344/1995, του άρθρου 52 παρ. 6 Ν. 2218/1994, του άρθρου 4 παρ. 7 του Ν. 2240/1994, δυνάμει των οποίων αρμοδιότητες του Υπουργείου Οικονομικών που είχαν μεταβιβασθεί στους Νομάρχες, ανήκουν στον Περιφερειακό Δ/ντή, σε συνδυασμό με αυτές του άρθρου 14 παρ. 2 του Ν. 2399/96 με τις οποίες προβλέπεται η κατάργηση των θέσεων των Περ/κών Δ/ντών, οι αρμοδιότητες πλέον του οποίου περιήλθαν στο Γενικό Γραμματέα της Περιφέρειας και ασκούνται από τον αναπληρωτή Περ/κό Δ/ντή.

5. Τις διατάξεις του τετάρτου εδαφίου της παρ. 2 του άρθρου 1 και της παρ. 6 του ιδίου άρθρου του Ν. 2503/97 «Διοίκηση, οργάνωση, στελέχωση της Περιφέρειας, ρύθμιση θεμάτων για την Τοπική Αυτοδιοίκηση και άλλες διατάξεις» (ΦΕΚ 107/Α), σύμφωνα με τις οποίες οι Περιφερειακές Υπηρεσίες του Υπουργείου Οικονομικών, που συγκροτούσαν την Περιφερειακή Διοίκηση του Νομού ή της Νομαρχίας, δεν υπήχθησαν στην ενιαία οργανική μονάδα της Περιφέρειας, ούτε καταργήθηκαν αλλά αποτελούν από 1-9-1997, Υπηρεσίες του Υπουργείου Οικονομικών.

6. Το αριθ. 28979/31-7-1997 έγγραφο της Δ/νσης Διοίκησης του Υπουργείου Εσωτερικών, Δημ. Διοίκησης και Αποκέντρωσης, σύμφωνα με το οποίο οι αρμοδιότητες του Γενικού Γραμματέα της Περιφέρειας σε θέματα Υπηρεσιών του Υπουργείου Οικονομικών, μεταφέρονται από 1-9-1997 στον Υπουργό Οικονομικών.

7. Τον Ν. 3220/2004, «Μέτρα αναπτυξιακής και κοινωνικής πολιτικής-αντικειμενοποίηση του φορολογικού ελέγχου κ.α. διατάξεις (ΦΕΚ 15/Α/28-1-2004).

8. Τη αριθ. 1030067/296/Α006/7-4-2004 εγκύκλιο της Δ/νσης Οργάνωσης του Υπουργείου Οικονομίας και Οικονομικών.

9. Την αριθ. 562/2005 Γνωμοδότηση του Νομικού Συμβουλίου του Κράτους σχετικά με την διάταξη του άρθρου 5 παρ. 5 εδ. γ΄ του Ν. 2971/2001.

10. Τις διατάξεις της παρ. 2 του άρθρου 6, του άρθρου 280 και τις διατάξεις της παρ. ΙΙΙ του άρθρου 186 του Ν. 3852/2010 «Νέα Αρχιτεκτονική της Αυτοδιοίκησης και της Αποκεντρωμένης Διοίκησης - Πρόγραμμα Καλλικράτης» (ΦΕΚ 87/Α/7-6-2010), σύμφωνα με την οποία οι αρμοδιότητες των Περιφερειών του άρθ. 3 θα ασκούνται από τις Αποκεντρωμένες Διοικήσεις κατά περίπτωση.

11. Το αριθ. Δ6Α1022671/ΕΞ/10-2-2011 έγγραφο της Γενικής Γραμματείας Φορολογικών και Τελωνιακών θεμάτων του Υπουργείου Οικονομικών περί «Αρμοδιότητας Υπογραφής».

12. Την αριθ. 1551/17.3.2011 απόφαση του Γενικού Γραμματέα της Αποκεντρωμένης Διοίκησης Αιγαίου (ΦΕΚ 483/Β/29.3.2011) περί παροχής εξουσιοδότησης υπογραφής πράξεων και εγγράφων «Με εντολή Γενικού Γραμματέα» στον Προϊστάμενο της Γενικής Δ/νσης Εσωτερικής Λειτουργίας της Αποκεντρωμένης Διοίκησης Αιγαίου και στους Προϊσταμένους των οργανικών μονάδων αυτής.

13. Την από 15-6-2010 έκθεση επιτροπής καθορισμού των ορίων αιγιαλού, παραλίας, στην περιοχή «Κλήμα», νήσου Κιμώλου και το από Ιανουάριο του 2010 κτηματολογικό, υψομετρικό, τοπογραφικό διάγραμμα, εξαρτημένο από το κρατικό δίκτυο (ΕΓΣΑ 87), κλίμακας 1:500,

το οποίο συντάχθηκε από τον Αγρονόμο Τοπογράφο Μηχανικό, Χρήστο Λιαπάκη, σε μία πινακίδα, ελέγχθηκε για την ακρίβεια της αποτύπωσης στις 15-6-2010 από τον Θεόδωρο Κιουπίδη, Τεχνολόγο, Τοπογράφο Μηχανικό της Κτηματικής Υπηρεσίας Ν. Κυκλάδων και θεωρήθηκε από την Γεωργία Γιαντσελίδου, Προϊσταμένη της Κτηματικής Υπηρεσίας Ν. Κυκλάδων την ίδια, ημερομηνία.

14. Το με αριθμό 544.5/285/11/13-4-2011 έγγραφο του Γενικού Επιτελείου Ναυτικού με τις υποδείξεις του οποίου συμμορφώθηκε η Επιτροπή, αποφασίζουμε:

Επικυρώνουμε την από 15-6-2010 έκθεση της κατά το άρθρο 3 του Ν. 2971/2001 αρμόδιας επιτροπής για τη χάραξη των ορίων αιγιαλού και παραλίας στη θέση «Κλήμα», νήσου Κιμώλου, καθώς επίσης και το από Ιανουάριο του 2010 τοπογραφικό, υψομετρικό και κτηματολογικό διάγραμμα, εξαρτημένο από το κρατικό δίκτυο (ΕΓΣΑ 87), κλίμακας 1:500, το οποίο συντάχθηκε από τον Αγρονόμο Τοπογράφο Μηχανικό, Χρήστο Λιαπάκη, σε μία πινακίδα, ελέγχθηκε ως προς την ακρίβεια της αποτύπωσης στις 15-6-2010, από τον Θεόδωρο Κιουπίδη, Τεχνολόγο, Τοπογράφο Μηχανικό της Κτηματικής Υπηρεσίας Ν. Κυκλάδων και θεωρήθηκε την ίδια ημερομηνία από την Γεωργία Γιαντσελίδου, Προϊσταμένη της Κτηματικής Υπηρεσίας Ν. Κυκλάδων.

Στο τοπογραφικό αυτό διάγραμμα:

1. Καθορίζουμε τη οριογραμμή του αιγιαλού με κόκκινη συνεχή πολυγωνική γραμμή, με στοιχεία Α1, Α2, Α3 ..... Α22, Α23, Α24.

2. Καθορίζουμε την οριογραμμή της παραλίας με κίτρινη συνεχή πολυγωνική γραμμή και στοιχεία Π1, Π2, Π3, ...Π22, Π23, Π24.

3. Αποφαινόμαστε ότι δεν υφίσταται παλαιός αιγιαλός.

Στη ζώνη του αιγιαλού υπάρχουν τμήματα ξερολιθιάς, τοίχοι αντιστήριξης, μικρές τεχνικές κατασκευές (τμήματα οχετών). Επίσης στο νότιο άκρο του κόλπου έχουν εναποτεθεί χωματερές διαβαθμισμένου χαλικιού μέσα στον αιγιαλό.

Όλα τα παραπάνω δεν προκύπτει να έχουν γίνει με νόμιμες διαδικασίες ή σχετικές αδειοδοτήσεις.

Σε όσα σημεία η οριογραμμή του αιγιαλού χαράσσεται εσώτερα του απεικονιζόμενου στο διάγραμμα ορίου βλάστησης, αυτό γίνεται λαμβανομένης υπόψη της καταστάσεως της ακτής, πριν από τις διαμορφώσεις που έχουν προκληθεί από τη κατασκευή αποθηκευτικών χώρων αδρανών υλικών (χαλικιού) και την κατασκευή του επιχώματος της παράκτιας οδού.

Δεν εξαιρούνται οι τεχνικές κατασκευές (ξερολιθιές, τμήματα οχετών), που βρίσκονται στη ζώνη παραλίας. Επίσης μεταξύ των κορυφών Π1 και Π16 υπάρχουν εναποθέσεις διαβαθμισμένου χαλικιού.

Η παρούσα απόφαση με την έκθεση της επιτροπής και το τοπογραφικό διάγραμμα, να δημοσιευθούν στην Εφημερίδα της Κυβερνήσεως.

Ερμούπολη, 21 Ιουνίου 2011

Με εντολή Γενικού Γραμματέα
Αποκεντρωμένης Διοίκησης
Η Γενική Διευθύντρια
ΒΑΣΙΛΙΚΗ ΜΠΑΛΑΣΚΑ

ΕΚΘΕΣΗ ΕΠΙΤΡΟΠΗΣ ΚΑΘΟΡΙΣΜΟΥ
ΤΩΝ ΟΡΙΩΝ ΤΟΥ ΑΙΓΙΑΛΟΥ
(ΑΡΘΡΟ 3 Ν. 2971/19-12-2001)

Για τον καθορισμό των ορίων του αιγιαλού που γίνεται για πρώτη φορά στη θέση «Κλήμα», ν. Κιμώλου.

Στη Κίμωλο, σήμερα 15-6-2010, οι υπογεγραμμένοι:

1. ΓΕΩΡΓΙΑ ΓΙΑΝΤΣΕΛΙΔΟΥ, προϊσταμένη της Κτηματικής Υπηρεσίας του Νομού Κυκλάδων, ως πρόεδρος.

2. ΘΕΟΔΩΡΟΣ ΚΙΟΥΠΙΔΗΣ, Τεχνολόγος Τοπογράφος Μηχανικός της Κτηματικής Υπηρεσίας Ν. Κυκλάδων ως μέλος.

3. ΓΙΑΝΝΗΣ ΑΡΓΥΡΙΟΥ, Λιμενάρχης Μήλου, ως μέλος.

4. ΝΙΚΟΛΑΟΣ ΒΑΡΟΥΔΗΣ Δ/ντής της Δ/νσης Πολεοδομίας και Περιβάλλοντος της Ν. Α Κυκλάδων.

Γραμματέας της επιτροπής είναι η Αγγελική Ψιλλοπούλου, υπάλληλος της Κτηματικής Υπηρεσίας Ν. Κυκλάδων.

Το μέλος της επιτροπής

5. ΠΟΛΥΚΑΡΠΟΣ ΠΟΛΥΧΡΟΝΑΚΗΣ, Διευθυντής Χωροταξίας και Περιβάλλοντος της Γενικής Γραμματείας Περιφέρειας Ν. Κυκλάδων αν και προσκλήθηκαν με την με αριθ. οικ. 1553/10-6-2010 πρόσκληση της προέδρου, δεν παρευρέθηκε, αποτελούντες την επιτροπή καθορισμού των ορίων του αιγιαλού δυνάμει του άρθρου 3 του Ν. 2971/19-12-2001, σε συνδυασμό με την οικ. 345/345/12-1-2009 απόφαση του Γενικού Γραμματέα Περιφέρειας Νοτίου Αιγαίου μεταβήκαμε επί τόπου στην προαναφερθείσα περιοχή και

Λαβόντες υπόψη:

1. Την από 5-2-2010 αίτηση καθορισμού, του Χρήστου Λιαπάκη, των ορίων του αιγιαλού στην εν λόγω θέση.

2. Το τοπογραφικό, υψομετρικό και κτηματολογικό διάγραμμα, το οποίο συντάχθηκε τον Ιανουάριο του 2010 από τον Χρήστο Λιαπάκη, Αγρονόμο Τοπογραφικό Μηχ/κό σε μία πινακίδα σε κλίμακα 1:500, εξαρτημένο από το κρατικό δίκτυο (ΕΓΣΑ 87), το οποίο ελέγχθηκε επιτόπου για την ακρίβεια της αποτύπωσης την 15-6-2010 από τον Θεόδωρο Κιουπίδη, Τεχνολόγο Τοπογράφο Μηχ/κό της Κτηματικής Υπηρεσίας Ν. Κυκλάδων και θεωρήθηκε την 15-6-2010 από την Γεωργία Γιαντσελίδου, προϊστάμενη της Κτηματικής Υπηρεσίας Ν. Κυκλάδων.

3. Τις διατάξεις του Ν. 2971/2001 «Αιγιαλός, παραλία και άλλες διατάξεις» όπως αυτός ισχύει, και τον Ν. 1337/83 καθώς και την προς αυτόν σχετική Δικαστηριακή και Διοικητική Νομολογία.

4. Την από την επιτόπια μετάβαση σχηματισθείσα αντίληψη περί του πλάτους της βρεχόμενης ζώνης της ξηράς καθώς και τα στοιχεία που προβλέπονται από το άρθρο 9 του Ν. 2971/2001 και ειδικότερα:

Τη γεωμορφολογία του εδάφους για την οποία αναλυτικά αναφέρεται ότι:

1) Πρόκειται για βραχώδη πρανή ανοικτού κόλπου στο βόρειο άκρο αυτού, ενώ στο νότιο άκρο του κόλπου είναι πεδινό που καταλήγει νότια σε βραχώδη ακτή. Η αμμώδης ακτή, που σχηματίζεται μεταξύ μήκος 200 περίπου μέτρα.

2) Της ακτής συνέχονται εκτάσεις λοφώδεις στο βόρειο και στο νότιο άκρο και πεδινές στο μέσο του κόλπου με τοπική κυκλαδίτικη βλάστηση (σχίνα κ.λπ). Στο νότιο άκρο του κόλπου υπάρχουν διάφοροι αποθηκευτικοί χώροι διαβαθμισμένου χαλικιού από τα κοντινά ορυχεία.

3) Η περιοχή προστατεύεται από τους ανέμους όλων σχεδόν των διευθύνσεων εκτός από ανατολικούς. Το ανάπτυγμα ου πελάγους είναι σχετικά μεγάλο και η επίδραση του κυματισμού είναι σχετικά έντονη.

4) Σύμφωνα με τα μετεωρολογικά στοιχεία της περιοχής η ακτογραμμή προσβάλλεται εντονότερα από ανέμους βόρειους, έως και ισχυρούς.

5) Ο πυθμένας είναι αμμώδης ομαλός και αβαθής.

6) Πιθανά να υπάρχουν φυσικοί πόροι. Υπάρχει έντονη εξορυκτική δραστηριότητα στο νησί.

10) Δεν υπάρχουν καταγεγραμμένα δημόσια κτήματα στην περιοχή.

11) Υφίσταται Κτηματολόγιο.

12) Δεν υπάρχουν ευπαθή οικοσυστήματα και προστατευόμενες περιοχές, αποφασίζουμε:

1. Καθορίζουμε επί του ανωτέρω τοπογραφικού διαγράμματος:

α) Την οριογραμμή του αιγιαλού με κόκκινη συνεχή πολυγωνική γραμμή και στοιχεία Α1, Α2, Α3, ...Α22, Α23, Α24.

β) Την οριογραμμή της παραλίας με κίτρινη συνεχή πολυγωνική γραμμή και στοιχεία Π1, Π2, Π3, ... Π22, Π23, Π24.

2. Η ζώνη παραλίας έχει πλάτος 10 μ. διότι διαφορετικά δεν εξυπηρετούνται οι σκοποί του άρθρου 1 παρ. 2 του Ν. 2971/2001.

3. Αποφαίνεται ότι δεν υφίσταται παλαιός αιγιαλός.

4. Στην ζώνη του αιγιαλού υπάρχουν τμήματα ξερολιθιάς, τοίχοι αντιστήριξης, μικρές τεχνικές κατασκευές (τμήματα οχετών). Επίσης στο νότιο άκρο του κόλπου έχουν εναποτεθεί χωματερές διαβαθμισμένου χαλικιού μέσα στον αιγιαλό.

Όλα τα παραπάνω δεν προκύπτει να έχουν γίνει με νόμιμες διαδικασίες ή σχετικές αδειοδοτήσεις.

Σε όσα σημεία η οριογραμμή του αιγιαλού χαράσσεται εσώτερα του απεικονιζόμενου στο διάγραμμα ορίου βλάστησης, αυτό γίνεται λαμβανομένης υπόψη της καταστάσεως της ακτής πριν από τις διαμορφώσεις που έχουν προκληθεί από την κατασκευή αποθηκευτικών χώρων αδρανών υλικών (χαλικιού) και την κατασκευή του επιχώματος της παράκτιας οδού.

5. Δεν εξαιρούνται οι τεχνικές κατασκευές (ξερολιθιές, τμήματα οχετών) που βρίσκονται στη ζώνη παραλίας. Επίσης μεταξύ των κορυφών Π1 και Π16 υπάρχουν εναποθέσεις διαβαθμισμένου χαλικιού.

Η Επιτροπή

Η Πρόεδρος
ΓΕΩΡΓΙΑ ΠΑΝΤΣΕΛΙΔΟΥ

Τα Μέλη
ΘΕΟΔΩΡΟΣ ΚΙΟΥΠΙΔΗΣ
ΓΙΑΝΝΗΣ ΑΡΓΥΡΙΟΥ
ΝΙΚΟΛΑΟΣ ΒΑΡΟΥΔΗΣ

ΤΟΠΟΓΡΑΦΙΚΟ ΔΙΑΓΡΑΜΜΑ
ΚΑΘΟΡΙΣΜΟΥ ΟΡΙΩΝ ΑΙΓΙΑΛΟΥ–ΠΑΡΑΛΙΑΣ

ΕΝΔΙΑΦΕΡΟΜΕΝΟΣ

ΟΤΕ

ΟΡΓΑΝΙΣΜΟΣ ΤΗΛΕΠΙΚΟΙΝΩΝΙΩΝ ΤΗΣ ΕΛΛΑΔΟΣ
ΚΗΦΙΣΙΑΣ 99 ΜΑΡΟΥΣΙ 15124
ΤΗΛ: 210 6118280 FAX: 210 6117556
URL: http://www.ote.gr

ΠΕΡΙΟΧΗ	ΚΛΗΜΑ ΝΗΣΟΥ ΚΙΜΩΛΟΥ
ΔΗΜΟΣ	ΚΙΜΩΛΟΥ
ΝΟΜΟΣ	ΚΥΚΛΑΔΩΝ
ΑΡΜΟΔΙΑ ΚΤΗΜ. ΥΠ/ΣΙΑ	ΚΥΚΛΑΔΩΝ
ΚΛΙΜΑΚΑ 1:500	ΗΜΕΡΟΜΗΝΙΑ ΑΠΟΤΥΠΩΣΗΣ ΙΑΝΟΥΑΡΙΟΣ 2010

ΓΕΩΔΑΙΤΙΚΕΣ ΠΑΡΑΜΕΤΡΟΙ

Σύστημα αναφοράς: ΕΓΣΑ '87

Τριγωνομετρική εξάρτηση: Κρατικό Δίκτυο της Γ.Υ.Σ.

Υψομετρική αναφορά: Μ.Σ.Θ. με εξάρτηση από το τριγ/κό δίκτυο της Γ.Υ.Σ.

Ισοδιάσταση: 0.40 μ

Μέθοδος αποτύπωσης: ΤΟΠΟΣΤΑΘΕΡΑ (ΗΛΕΚΤΡΟΝΙΚΑ)

Ο ΣΥΝΤΑΞΑΣ

ΧΡΗΣΤΟΣ Ν. ΛΙΑΠΑΚΗΣ
ΔΙΠΛΩΜ. ΑΓΡΟΝΟΜΟΣ & ΤΟΠΟΓΡΑΦΟΣ ΜΗΧΑΝΙΚΟΣ
ΕΘΝΙΚΟΥ ΜΕΤΣΟΒΙΟΥ ΠΟΛΥΤΕΧΝΕΙΟΥ
ΜΕΛΟΣ Τ.Ε.Ε. ΑΡΙΘΜΟΣ ΜΗΤΡΩΟΥ 42685
ΣΠ. ΛΟΥΗ 6 ΒΡΙΛΗΣΣΙΑ 152 35 - ΤΗΛ. 210 6134110
ΑΦΜ: 028879323 - ΔΟΥ: ΧΑΛΑΝΔΡΙΟΥ

ΧΡΗΣΤΟΣ Ν. ΛΙΑΠΑΚΗΣ
ΔΙΠΛΩΜ. ΑΓΡΟΝΟΜΟΣ & ΤΟΠΟΓΡΑΦΟΣ ΜΗΧΑΝΙΚΟΣ

ΕΛΕΓΧΘΗΚΕ	ΘΕΩΡΗΘΗΚΕ
Επί τόπου για την ακρίβεια αποτύπωσης 15-6-2010	Η Προϊσταμένη Κτηματικής Υπηρεσίας Ν. Κυκλάδων 15-6-2010
ΘΕΟΔΩΡΟΣ ΚΙΟΥΠΙΔΗΣ Τ.Ε. ΤΟΠΟΓΡ. Κ.Υ.Ν.Κ.	ΓΕΩΡΓΙΑ ΓΙΑΝΤΣΕΛΙΔΟΥ ΠΡΟΪΣΤΑΜΕΝΗ Κτηματικής Υπηρεσίας Ν. Κυκλάδων

ΑΠΟΣΠΑΣΜΑ ΔΙΑΓΡΑΜΜΑΤΟΣ ΓΥΣ
ΚΛΙΜΑΚΑΣ 1:50000
"163–ΚΙΜΩΛΟΣ"

ΕΘΝΙΚΟ ΤΥΠΟΓΡΑΦΕΙΟ
Για τεχνικούς λόγους στο σχεδιάγραμμα, έγινε σμίκρυνση, κατά ποσοστό 32%

ΣΥΝΤΕΤΑΓΜΕΣ ΚΟΡΥΦΩΝ ΑΙΓΙΑΛΟΥ		
ΣΗΜΕΙΟ	X	Y
A1	552555.81	4072643.42
A2	552538.53	4072644.81
A3	552528.19	4072634.69
A4	552493.16	4072607.99
A5	552489.11	4072599.56
A6	552482.81	4072594.24
A7	552472.45	4072587.53
A8	552460.00	4072579.70
A9	552443.70	4072551.92
A10	552437.92	4072516.83
A11	552433.54	4072465.92
A12	552465.58	4072443.99
A13	552494.06	4072414.29
A14	552495.34	4072399.41
A15	552500.00	4072382.25
A16	552506.24	4072369.77
A17	552513.39	4072360.97
A18	552520.93	4072353.63
A19	552520.09	4072345.99
A20	552528.39	4072331.70
A21	552533.37	4072321.63
A22	552516.58	4072311.44
A23	552516.06	4072299.74
A24	552516.56	4072288.24
A25	552516.64	4072273.16

ΣΥΝΤΕΤΑΓΜΕΣ ΚΟΡΥΦΩΝ ΠΑΡΑΛΙΑΣ		
ΣΗΜΕΙΟ	X	Y
Π1	552556.62	4072653.38
Π2	552534.79	4072655.15
Π3	552521.64	4072642.27
Π4	552485.18	4072614.49
Π5	552481.02	4072605.82
Π6	552476.84	4072602.29
Π7	552467.07	4072595.96
Π8	552452.61	4072586.86
Π9	552434.14	4072555.38
Π10	552427.99	4072518.07
Π11	552423.08	4072460.97
Π12	552459.07	4072436.32
Π13	552484.40	4072409.92
Π14	552485.46	4072397.66
Π15	552490.61	4072378.67
Π16	552497.79	4072364.31
Π17	552506.00	4072354.21
Π18	552510.45	4072349.88
Π19	552509.79	4072343.81
Π20	552519.57	4072326.97
Π21	552520.34	4072325.42
Π22	552506.82	4072317.22
Π23	552506.05	4072299.74
Π24	552506.56	4072288.00
Π25	552506.64	4072273.11

ΓΡΑΜΜΗ ΑΙΓΙΑΛΟΥ
ΓΡΑΜΜΗ ΠΑΡΑΛΙΑΣ
ΑΣΦΑΛΤΟΔΡΟΜΟΣ
ΧΩΜΑΤΟΔΡΟΜΟΣ

ΥΠΟΜΝΗΜΑ


	Φρύδι πρανούς	01	Κτηματολογικός Αριθμός
	Πόδι πρανούς		Όρια ιδιοκτησίας
	Συρματόπλεγμα		Τοίχος αντιστήριξης
	Ξερολιθιά		Κολώνα ΔΕΗ , ΟΤΕ
	Δευτερεύουσα ισοϋψής		Αρμυρίκι, Θάμνος
	Κύρια ισοϋψής		Περιοχή με βράχια
	Μη υλοποιημένο όρια ιδιοκτησίας		Βραχάκια
Τ2 ΣΤ1	Τριγωνομετρικό σημείο, Στάση		

ΥΠΟΜΝΗΜΑ ΕΠΙΤΡΟΠΗΣ

1. Το παρόν τοπογραφικό διάγραμμα συνοδεύει την από 15-6-2010 έκθεση της επιτροπής καθορισμού των ορίων αιγιαλού.
2. Κόκκινη γραμμή — Α1,Α2,Α3,....Α25 οριογραμμή αιγιαλού.
   Κίτρινη γραμμή — Π1,Π2,Π3,....Π25 οριογραμμή παραλίας.
3. Οι κορυφές των οριογραμμών του αιγιαλού και της παραλίας ορίζονται με συντεταγμένες του Κρατικού τριγωνομετρικού δικτύου ως ο συνημμένος πίνακας.
4. Η οριογραμμή της παραλίας χαράσσεται σε σταθερή απόσταση 10.00 μ. από την οριογραμμή του αιγιαλού.

ΚΙΜΩΛΟΣ 15-6-2010
Η ΕΠΙΤΡΟΠΗ

Η ΠΡΟΕΔΡΟΣ	ΤΑ ΜΕΛΗ
ΓΕΩΡΓΙΑ ΓΙΑΝΤΣΕΛΙΔΟΥ ΠΡΟΪΣΤΑΜΕΝΗ Κτηματικής Υπηρεσίας Ν. Κυκλάδων	α. ΘΕΟΔΩΡΟΣ ΚΙΟΥΠΙΔΗΣ Τ.Ε. ΤΟΠΟΓΡ. Κ.Υ.Ν.Κ.

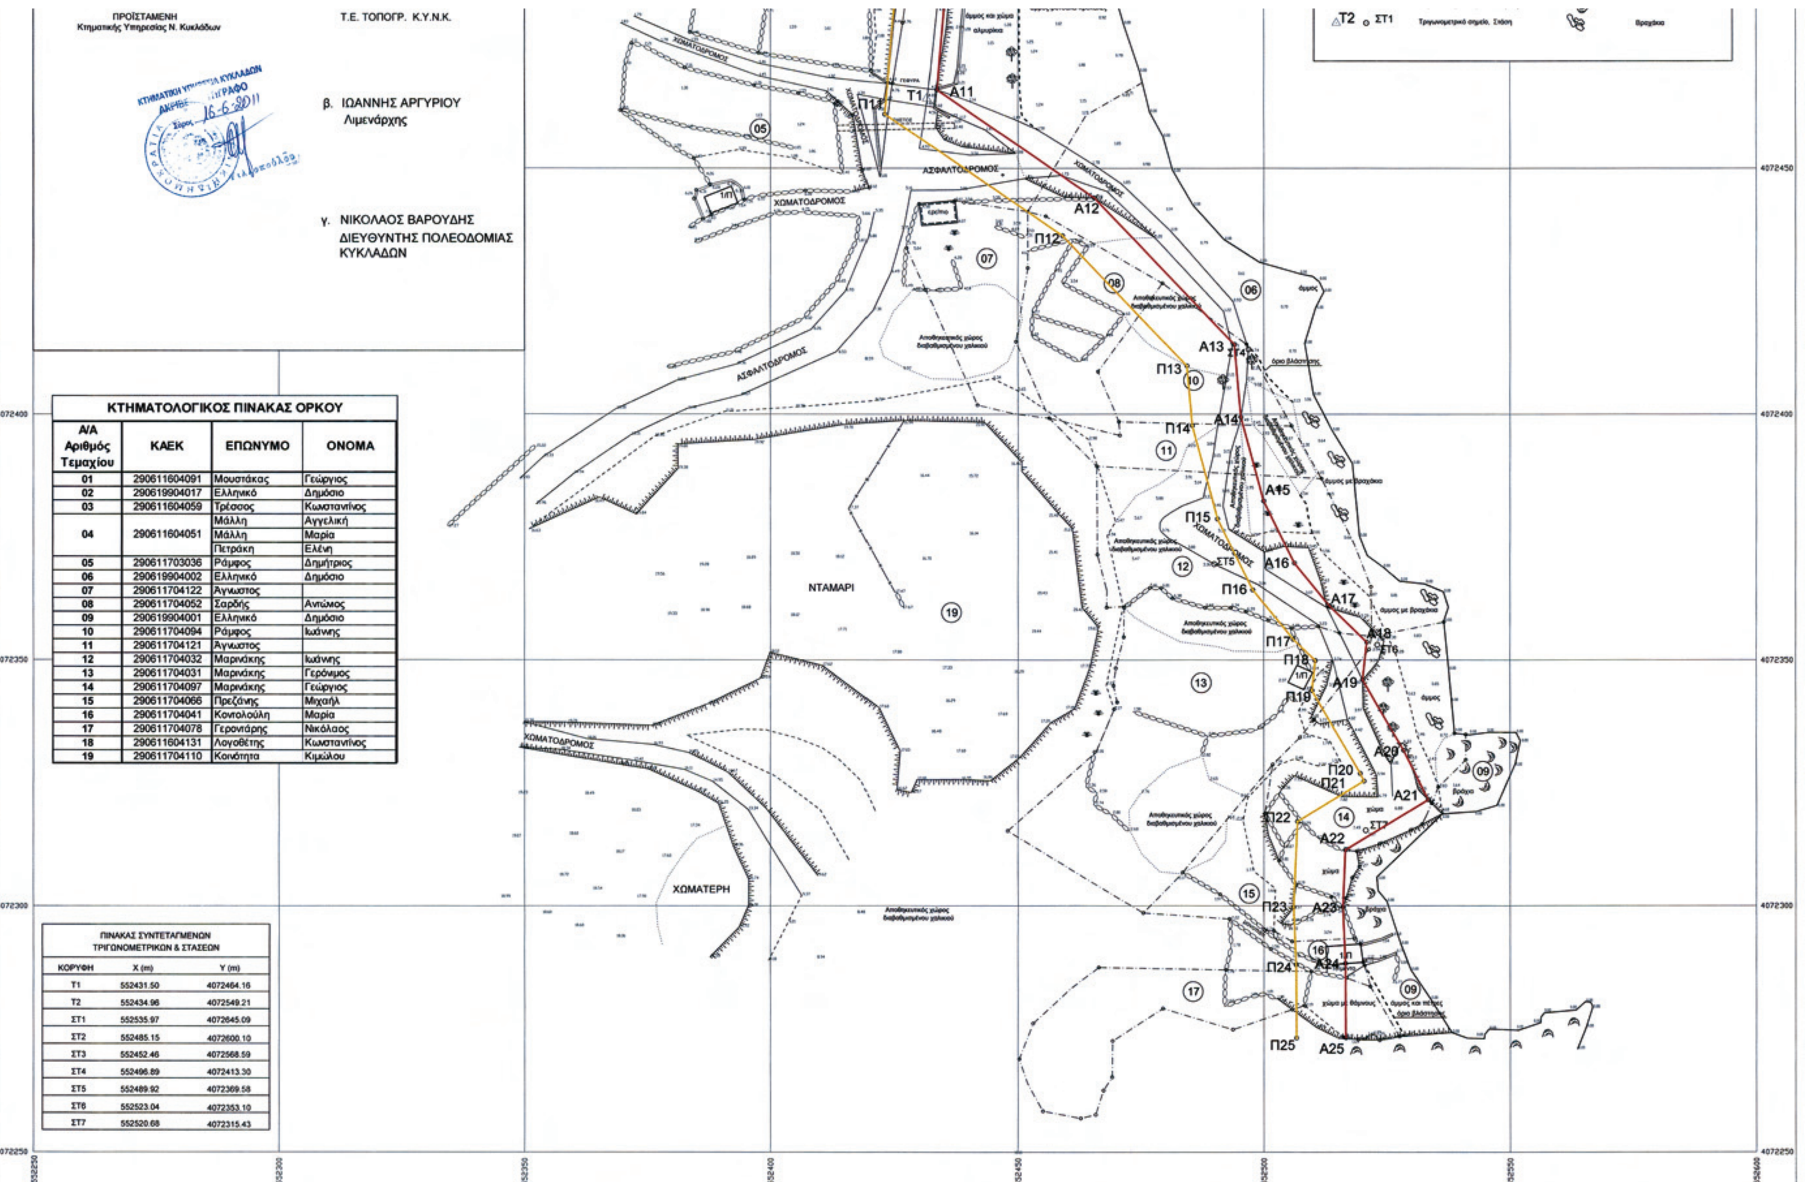

ΚΤΗΜΑΤΟΛΟΓΙΚΟΣ ΠΙΝΑΚΑΣ ΟΡΚΟΥ			
Α/Α Αριθμός Τεμαχίου	ΚΑΕΚ	ΕΠΩΝΥΜΟ	ΟΝΟΜΑ
01	290611604091	Μουστάκας	Γεώργιος
02	290619904017	Ελληνικό	Δημόσιο
03	290611604059	Τρέσσος	Κωνσταντίνος
04	290611604051	Μάλλη	Αγγελική
		Μάλλη	Μαρία
		Πετράκη	Ελένη
05	290611703036	Ράμφος	Δημήτριος
06	290619904002	Ελληνικό	Δημόσιο
07	290611704122	Άγνωστος	
08	290611704052	Σαρδής	Αντώνιος
09	290619904001	Ελληνικό	Δημόσιο
10	290611704094	Ράμφος	Ιωάννης
11	290611704121	Άγνωστος	
12	290611704032	Μαρινάκης	Ιωάννης
13	290611704031	Μαρινάκης	Γερόνιμος
14	290611704097	Μαρινάκης	Γεώργιος
15	290611704066	Πρεζάνης	Μιχαήλ
16	290611704041	Κοντολούλη	Μαρία
17	290611704078	Γερονιάρης	Νικόλαος
18	290611604131	Λογοθέτης	Κωνσταντίνος
19	290611704110	Κοινότητα	Κιμώλου

ΠΙΝΑΚΑΣ ΣΥΝΤΕΤΑΓΜΕΝΩΝ ΤΡΙΓΩΝΟΜΕΤΡΙΚΩΝ & ΣΤΑΣΕΩΝ		
ΚΟΡΥΦΗ	X (m)	Y (m)
Τ1	552431.50	4072464.16
Τ2	552434.96	4072549.21
ΣΤ1	552535.97	4072645.09
ΣΤ2	552485.15	4072600.10
ΣΤ3	552452.46	4072568.59
ΣΤ4	552496.89	4072413.30
ΣΤ5	552489.92	4072369.58
ΣΤ6	552523.04	4072353.10
ΣΤ7	552520.68	4072315.43

Αριθ. 806 (2)

Ίδρυση μονίμου καταφυγίου άγριας ζωής στην περιοχή «Σταματείρα» Τοπικής Κοινότητας Βασσαρά, Δημοτικής Ενότητας Οινούντος, Δήμου Σπάρτης, Περιφερειακής Ενότητας Λακωνίας.

Ο ΓΕΝΙΚΟΣ ΓΡΑΜΜΑΤΕΑΣ
ΑΠΟΚΕΝΤΡΩΜΕΝΗΣ ΔΙΟΙΚΗΣΗΣ
ΠΕΛΟΠΟΝΝΗΣΟΥ, ΔΥΤΙΚΗΣ ΕΛΛΑΔΑΣ ΚΑΙ ΙΟΝΙΟΥ

Έχοντας υπόψη:

1. Τις διατάξεις του Ν.Δ. 86/1969 (Φ.Ε.Κ. 7/Α/1969) «Δασικός Κώδιξ».

2. Τις διατάξεις του Ν.Δ. 996/1971 (Φ.Ε.Κ. 192Α/1971) «Περί αντικαταστάσεως και συμπληρώσεως διατάξεων τινών του Ν.Δ. 86/69 «Δασικός Κώδιξ» και Κωδικοποιήσεως των υπ' αριθ. 871/71 και 919/71».

3. Τις διατάξεις του Ν. 177/1975 (Φ.Ε.Κ. 205Α/1975) «Περί αντικαταστάσεως και συμπληρώσεως διατάξεων τινών του Ν.Δ. 86/69 «περί Δασικού Κώδικος».

4. Το άρθρο 57, του Ν. 2637/1998 (Φ.Ε.Κ. 200Α/1998) «Σύσταση Οργανισμού Πιστοποίησης Λογαριασμών, Οργανισμού Πληρωμών και Ελέγχου Κοινοτικών Ενισχύσεων Προσανατολισμού και Εγγυήσεων, Οργανισμοί Πιστοποίησης και Επίβλεψης Γεωργικών Προϊόντων, Γενικών Διευθύνσεων και Θέσεων προσωπικού στο Υπουργείο Γεωργίας και «Εταιρείας Αξιοποίησης Αγροτικής Γης» Α.Ε. και άλλες διατάξεις», με το οποίο τροποποιήθηκαν τα άρθρα 253 και 254 του Ν.Δ. 86/1969, όπως αυτά αντικαταστάθηκαν από τα άρθρα 3 και 4 του Ν. 177/1975.

5. Τις διατάξεις του άρθρου 5 § 4.3 και του άρθρου 6 § 2 του Ν. 3937/11 (Φ.Ε.Κ. 60/Α/2011) «Διατήρηση της βιοποικιλότητας και άλλες διατάξεις».

6. Την αριθμ. 414985/29.11.1985 (Φ.Ε.Κ. 757/Β/1985) Κοινή Υπουργική Απόφαση των Υφυπουργού Εθνικής Οικονομίας και Αναπληρωτή Υπουργού Γεωργίας «Μέτρα διαχείρισης της άγριας πτηνοπανίδας», όπως αυτή τροποποιήθηκε με την αριθμ. 294283/98 (Φ.Ε.Κ. 68/Β/1998) Κοινή Υπουργική Απόφαση Υπουργών Εθνικής Οικονομίας και Γεωργίας «Μέτρα διαχείρισης της άγριας πτηνοπανίδας, σε συμμόρφωση με τις οδηγίες 94/24/ΕΚ του Συμβουλίου και 91/244/ΕΟΚ 97/49/ΕΚ της Επιτροπής».

7. Την αριθμ. 89880/1506/31-03-2000 εγκύκλιο του Γενικού Διευθυντή Δασών και Φ.Π. «περί καταφυγίων άγριας ζωής».

8. Τις διατάξεις των άρθρων 6 και 280 του Ν. 3852/2010 (Φ.Ε.Κ. 87/Α/2010): «Νέα Αρχιτεκτονική της Αυτοδιοίκησης και της Αποκεντρωμένης Διοίκησης - Πρόγραμμα Καλλικράτης».

9. Το Π.Δ. 139/2010 (Φ.Ε.Κ. 232/Α/2010) «Οργανισμός της Αποκεντρωμένης Διοίκησης Πελοποννήσου, Δυτικής Ελλάδας και Ιονίου».

10. Την αριθ. ΓΓ15646/1521/1.3.2011 (Φ.Ε.Κ. 491/Β/31.3.2011) Απόφαση του Γενικού Γραμματέα της Αποκεντρωμένης Διοίκησης Πελοποννήσου, Δυτικής Ελλάδας και Ιονίου «Μεταβίβαση δικαιώματος υπογραφής «Με εντολή Γενικού Γραμματέα» στον προϊστάμενο της Γενικής Διεύθυνσης και στους προϊσταμένους των Υπηρεσιών της Γενικής Διεύθυνσης Δασών και Αγροτικών Υποθέσεων της Αποκεντρωμένης Διοίκησης Πελοποννήσου, Δυτικής Ελλάδας και Ιονίου».

11. Την από 6.6.2011 ΕΚΘΕΣΗ - ΕΙΣΗΓΗΣΗ της Δασολόγου Παναγιώτας Σημάδη και του Δασοπόνου Παναγιώτη Βουλουμάνου και αριθμ. 2080/0.06.2011 τελική πρόταση της Δασάρχη Σπάρτης για την ανάγκη ίδρυσης του καταφυγίου άγριας ζωής στη περιοχή «Σταματείρα» Τοπικής Κοινότητας Βασσαρά, Δημοτικής Ενότητας Οινούντος, Δήμου Σπάρτης, Περιφερειακής Ενότητας Λακωνίας, για τους λόγους που αναλυτικά αναφέρονται σ' αυτήν.

12. Την σύμφωνη γνώμη της Διεύθυνσης Δασών Ν. Λακωνίας.

13. Το γεγονός ότι η ίδρυση του καταφυγίου κρίνεται απαραίτητη τόσο στην διατροφή, διαχείμανση, αναπαραγωγή ή τη διάσωση των ειδών της άγριας πανίδας ή αυτοφυούς χλωρίδας, αποφασίζουμε:

1. Ιδρύουμε μόνιμο καταφύγιο άγριας ζωής στη περιοχή «Σταματείρα» Τοπικής Κοινότητας Βασσαρά, Δημοτικής Ενότητας Οινούντος, Δήμου Σπάρτης, Περιφερειακής Ενότητας Λακωνίας σε έκταση εμβαδού 10.308,723 στρεμμάτων.

2. Η έκταση του καταφυγίου άγριας ζωής, όπως αυτή απεικονίζεται στο θεωρημένο από τη Δασάρχη Σπάρτης τοπογραφικό διάγραμμα κλίμακας 1:50.000 που επισυνάπτεται στην παρούσα, ορίζεται ως εξής: Αρχίζει από την διασταύρωση της επαρχιακής οδού Αγριάνων - Πολυδρόσου με την δασική οδό προς Αγριάνους μέσω Αγ. Παρασκευής (αγρόκτημα με καρυδιές Παπαγεωργίου), ακολουθεί την επαρχιακή οδό Αγριάνων - Πολυδρόσου με κατεύθυνση προς Πολύδροσο έως ότου φθάσει στην διασταύρωση της εν λόγω επαρχιακής οδού με την δασική οδό προς Λάμπρου Ράχη. Στη συνέχεια ακολουθεί την δασική οδό προς Λάμπρου Ράχη έως την διασταύρωση της δασικής οδού με την αντιπυρική ζώνη ακολουθεί το καταράχι της Λάμπρου Ράχης με κατεύθυνση βόρεια έως ότου συναντήσει το Τζιτζινιώτικο Ρέμα (θέση Κοκκινόβραχος), ακολουθεί το Τζιτζινιώτικο Ρέμα διέρχεται δίπλα από την δεξαμενή πυρόσβεσης στη θέση Ι.Μ. Αγ. Αναργύρων επί του ρέματος, διέρχεται από τσιμεντένια διάβαση προς Ι.Μ. Αγ. Αναργύρων επί του εν λόγω ρέματος, συνεχίζει το ρέμα έως την συμβολή του Τζιτζινιώτικου ρέματος με το ρέμα των Βερροίων. Στην συνέχεια με κατεύθυνση βόρεια φθάνει στην επαρχιακή οδό Βασσαρά - Βεροίων ακολούθως με κατεύθυνση προς Βασσαρά φθάνει στην ενημερωτική πινακίδα κατασκευής του δρόμου πριν την είσοδο του Βασσαρά από τα Βέροια. Ακολούθως με κατεύθυνση Ν.Α. φθάνει στο Τζιτζινιώτικο ρέμα και με κατεύθυνση ανατολική ακολουθεί το όριο του αγρού Αργύρη Γαλάνη με την δασική έκταση διέρχεται πίσω από την αγροικία που βρίσκεται στο ανωτέρω κτήμα, ακολουθεί τον αγροτικό δρόμο έως ότου συναντήσει το πρώτο ρέμα το οποίο διέρχεται από τις Σπηλιές Καρατζά, συνεχίζει επί του ρέματος έως τις Σπηλιές Καρατζά, στην συνέχεια με κατεύθυνση ανατολική φθάνει στην κορυφή που βρίσκεται 440 μέτρα Ν.Α. του ναού της Ανάληψης που βρίσκεται στην κορυφή της Σταματείρας. Στην συνέχεια με κατεύθυνση ανατολική διέρχεται από τον λόφο (πετρώδης) που βρίσκεται νότια από το σημείο που στρίβει η ζώνη προς το δάσος της Σταματείρας (2η μπάρα), στην συνέχεια με κατεύθυνση ανατολική διέρχεται από τρία διαδοχικά αλώνια που βρίσκονται νότια και παραπλεύρως της ζώνης, συνεχίζει με την ίδια κατεύθυνση, διέρχεται νότια της πρόχειρης στρούγκας Αθανασίου Πλαγάκη στην άκρη της ζώνης συνεχίζει μέχρι το πρώτο ρεματάκι ακολουθεί με κατεύθυνση νότια το ρεματάκι έως την συμβολή του με το ρέμα Αϊ - Θανάση, ακολουθεί

το ρέμα Αϊ - Θανάση έως το γήπεδο και στην συνέχεια φθάνει στο σημείο εκκίνησης.

3. Εντός του καταφυγίου άγριας ζωής απαγορεύεται η Θήρα κάθε θηράματος και κάθε είδους άγριας πανίδας, η σύλληψη κάθε είδους της άγριας πανίδας για μη ερευνητικούς σκοπούς, η καταστροφή κάθε είδους ζώνης με φυσική βλάστηση, η καταστροφή των ζωντανών φυτοφρακτών, η αμμοληψία, η αποστράγγιση και αποξήρανση ελωδών εκτάσεων, η ρύπανση των υδατικών πόρων και η ένταξη έκτασης καταφυγίου άγριας ζωής σε πολεοδομικό ή ρυμοτομικό σχεδιασμό. Η εκτέλεση έργων ή εργασιών και ιδίως, αλιευτικά έργα, έργα αναδασμού, τουριστικές και βιομηχανικές εγκαταστάσεις, κατασκηνώσεις, λατομεία, μεταλλεία και δρόμοι εκτελούνται αφού προηγουμένως έχει υποβληθεί μελέτη περιβαλλοντικών επιπτώσεων τύπου Α΄ και έχει χορηγηθεί έγκριση περιβαλλοντικών όρων. Κατ' εξαίρεση επιτρέπεται η σύλληψη ειδών της άγριας πανίδας και η μεταφορά τους προς εμπλουτισμό άλλων καταλλήλων περιοχών μόνον από τη Δασική Υπηρεσία. Με απόφασή μας, που θα δημοσιευθεί στην Εφημερίδα της Κυβερνήσεως, μπορεί να απαγορευτεί ή να τεθούν όροι ή περιορισμοί στην άσκηση της αλιείας, γεωργίας, βοσκής, υλοτομίας, χρήσης των φυτοπροστατευτικών προϊόντων και της συλλογής και κοπής αρωματικών, βαφικών, αρτυματικών, μελισσοκομικών και ανθοκομικών - διακοσμητικών φυτών για εμπορικούς σκοπούς.

4. Η τήρηση της παρούσης ανατίθεται στα όργανα της Δασικής Υπηρεσίας, της Ελληνικής Αστυνομίας, των Δημοτικών υπαλλήλων (άρθρο 289 παρ. 1 Ν.Δ. 86/1969) και τις Κυνηγετικές Οργανώσεις, οι δε παραβάτες τιμωρούνται με τις ποινές που προβλέπονται από τις διατάξεις της Δασικής Νομοθεσίας (παρ. 9 και 18 του άρθρου 287 Ν.Δ. 86/1969 (Φ.Ε.Κ. 7Α/1969), «Δασικός Κώδιξ» και της αριθμ. 414985/29.11.1985 (Φ.Ε.Κ. 757Β/1985) Κ.Υ.Α των Υφυπουργού Εθνικής Οικονομίας και Αναπληρωτή Υπουργού Γεωργίας «Μέτρα διαχείρισης της άγριας πτηνοπανίδας», όπως αυτή τροποποιήθηκε και ισχύει σήμερα).

5. Από τις διατάξεις της παρούσας απόφασης δεν προκαλείται δαπάνη σε βάρος του Κρατικού Προϋπολογισμού.

6. Η ισχύς της παρούσας άρχεται από της δημοσιεύσεώς της στην Εφημερίδα της Κυβερνήσεως.


Η απόφαση αυτή να δημοσιευθεί στην Εφημερίδα της Κυβερνήσεως.

Σπάρτη, 10 Ιουνίου 2011

Με εντολή Γενικού Γραμματέα
Αποκεντρωμένης Διοίκησης
Ο Γενικός Διευθυντής Δασών και
Αγροτικών Υποθέσεων
ΑΝΤΩΝΙΟΣ ΚΑΝΤΑΡΤΖΟΠΟΥΛΟΣ


ΕΘΝΙΚΟ ΤΥΠΟΓΡΑΦΕΙΟ
Για τεχνικούς λόγους στο σχεδιάγραμμα, έγινε σμίκρυνση, κατά ποσοστό 79%

ΚΑΤΑΦΥΓΙΟ ΑΓΡΙΑΣ ΖΩΗΣ
ΣΤΗ ΘΕΣΗ "ΣΤΑΜΑΤΕΙΡΑ" - ΒΑΣΣΑΡΑ - ΠΟΛΥΔΡΟΣΟΥ
ΕΜΒΑΔΟΝ Ε = 10.308,723 στρ., ΚΛΙΜΑΚΑ 1:50.000
ΑΠΟΣΠΑΣΜΑ ΦΥΛΛΟΥ ΧΑΡΤΗ ΓΥΣ "ΓΚΟΡΙΤΣΑ"

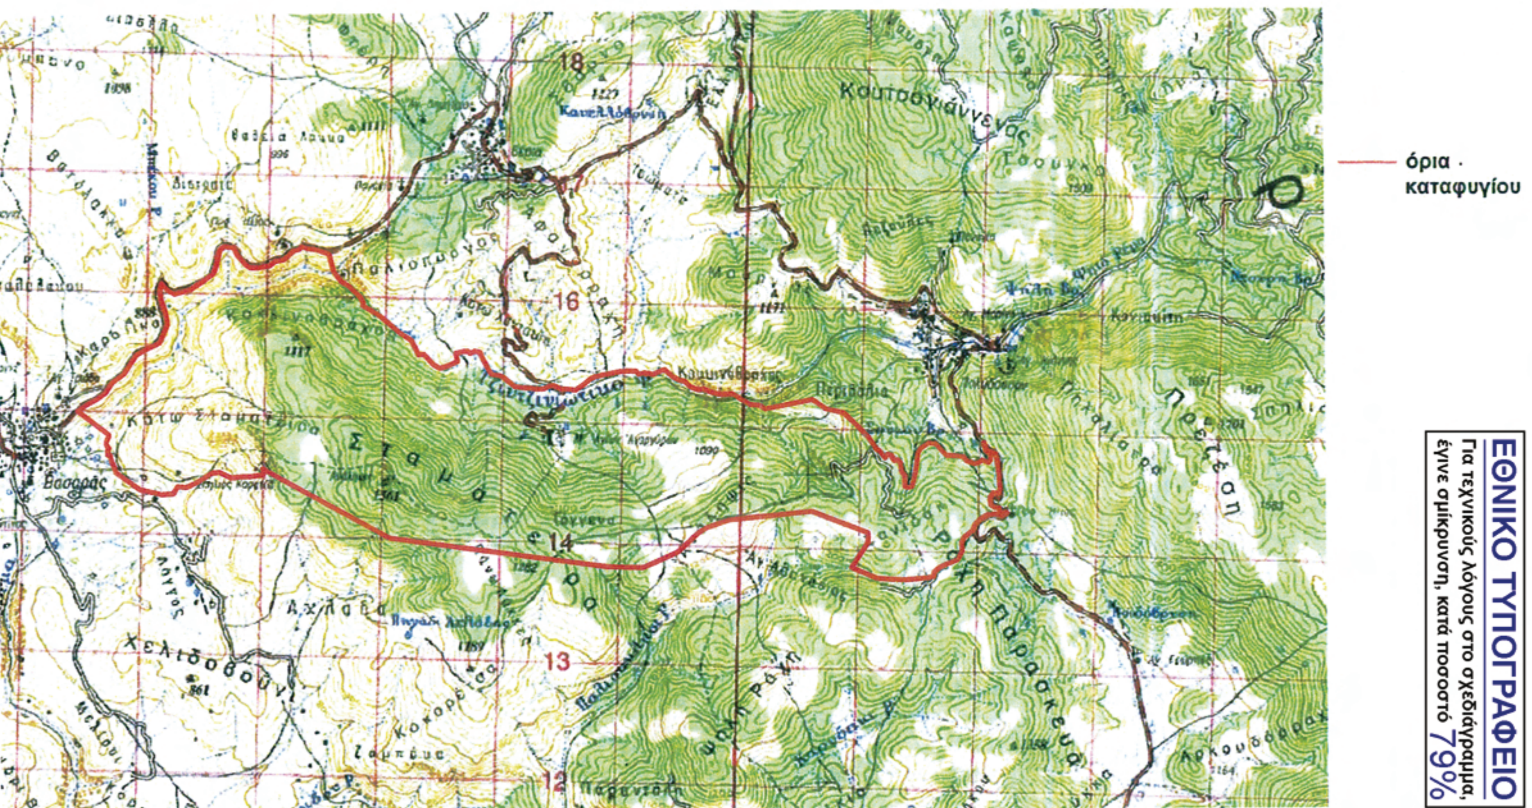

Σπάρτη 30/052011
Οι συντάξαντες
1) ΠΑΝΑΓΙΩΤΑ ΣΗΜΑΔΗ
Δασολόγος με Α΄ βαθμό
2) ΒΟΥΛΟΥΜΑΝΟΣ ΠΑΝΑΓΙΩΤΗΣ
ΔΑΣΟΠΟΝΟΣ

ΘΕΩΡΗΘΗΚΕ
Σπάρτη 30/05/2011
Η Δασάρχης Σπάρτης
ΠΑΝΑΓΙΩΤΑ ΣΗΜΑΔΗ
Δασολόγος με Α΄ βαθμό

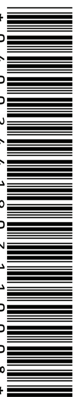

ΑΠΟ ΤΟ ΕΘΝΙΚΟ ΤΥΠΟΓΡΑΦΕΙΟ
ΚΑΠΟΔΙΣΤΡΙΟΥ 34 * ΑΘΗΝΑ 104 32 * ΤΗΛ. 210 52 79 000 * FAX 210 52 21 004